家と空き地

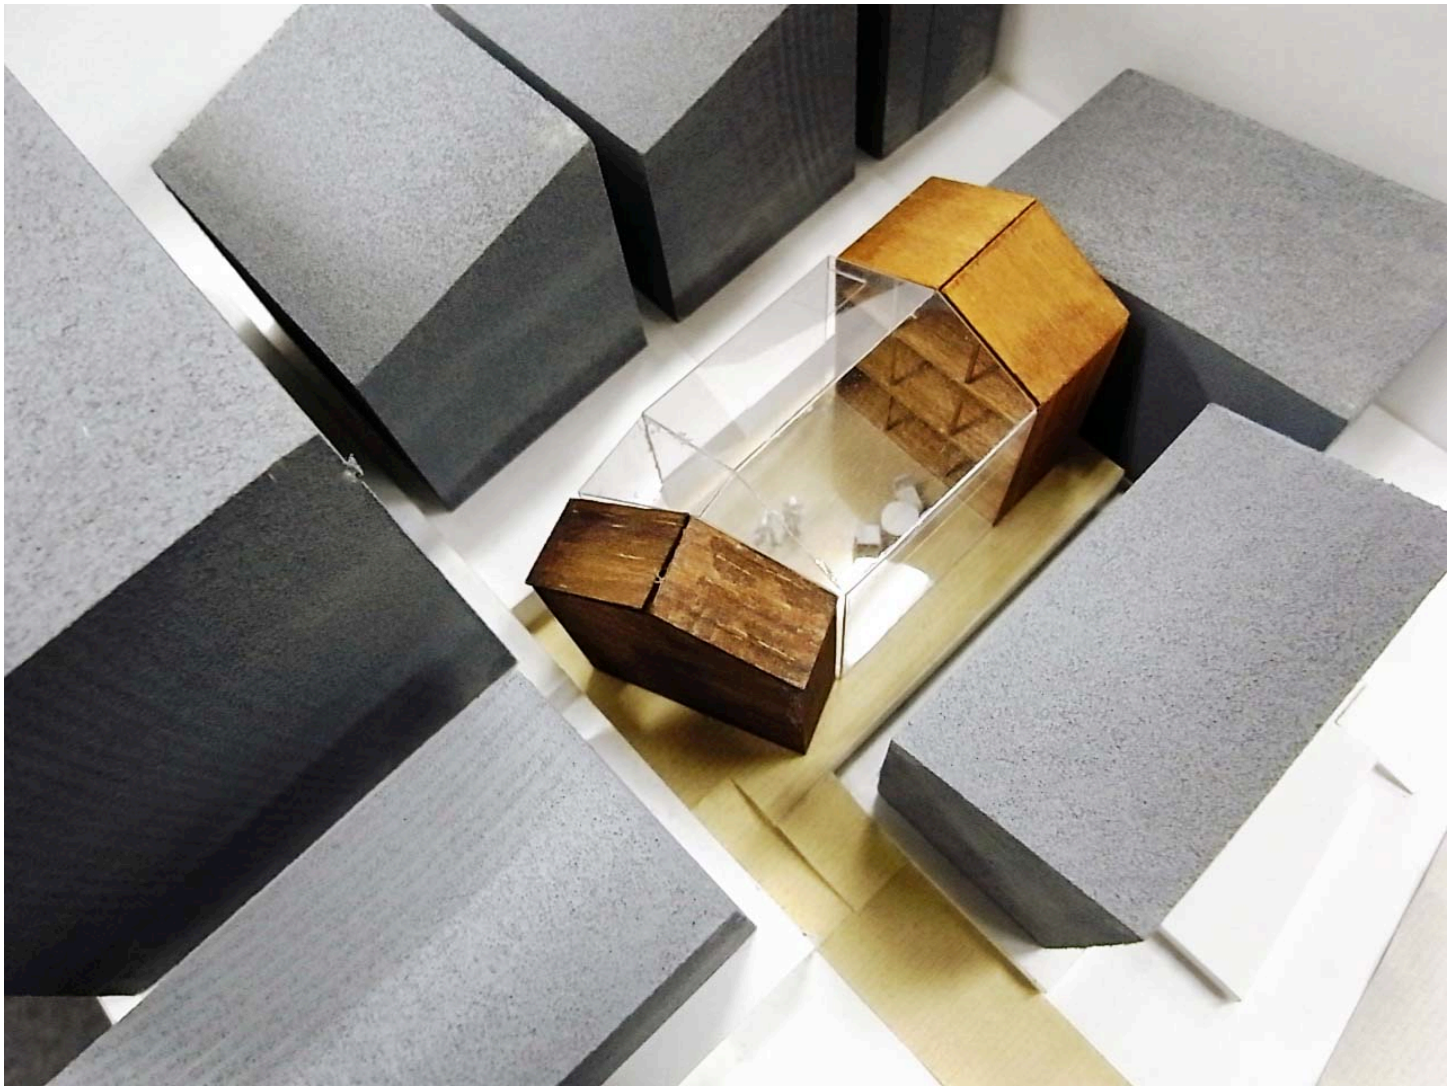

四方が建て込んだ建売り住宅に囲まれ、
そこだけぽっかりと残った敷地。
敷地の印象そのままに、生活の拡がりを受け止める
大きな空き地と、そこに面したコンパクトな２つの
家を横断する新しい日常を提案する。

（西田司＋稲山貴則）

音楽家とサーファーである夫婦のためのこの住宅には、それぞれのもちものをコンパクトにまとめた２つの家があります。
趣味の合間にそれぞれの家から空き地に出て思い思いの時間を過ごし、またそれぞれの家に戻り別々の時間を過ごします。
空き地という圧倒的な広がりが家の中に存在することで、日常の余剰を助長します。

音楽家の家

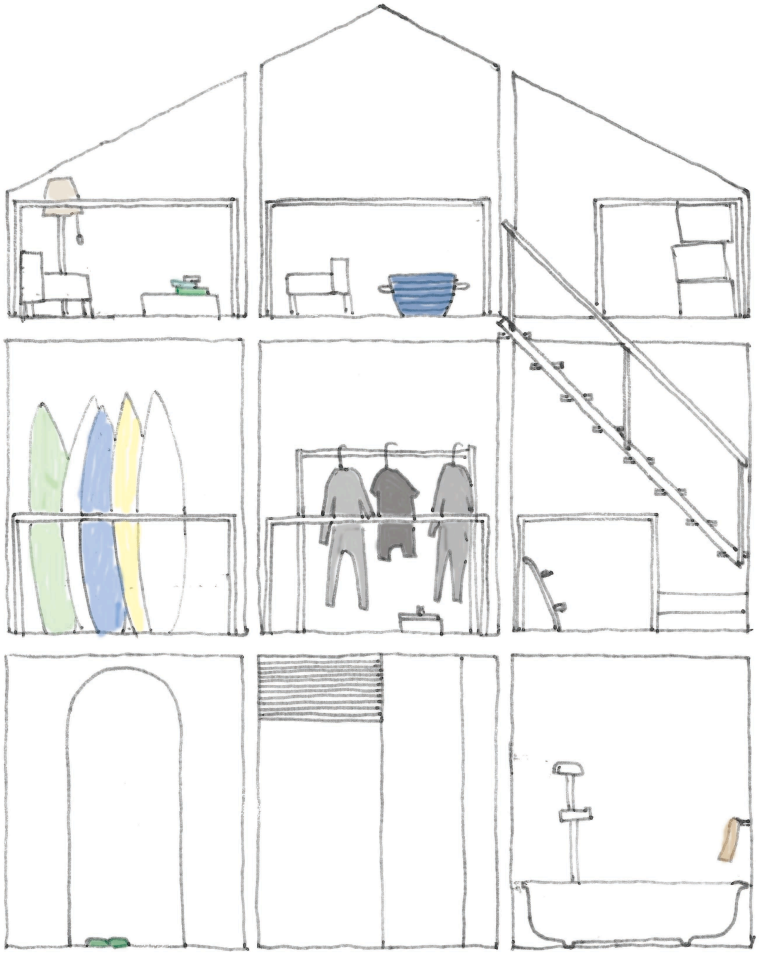

サーファーの家

ondesign

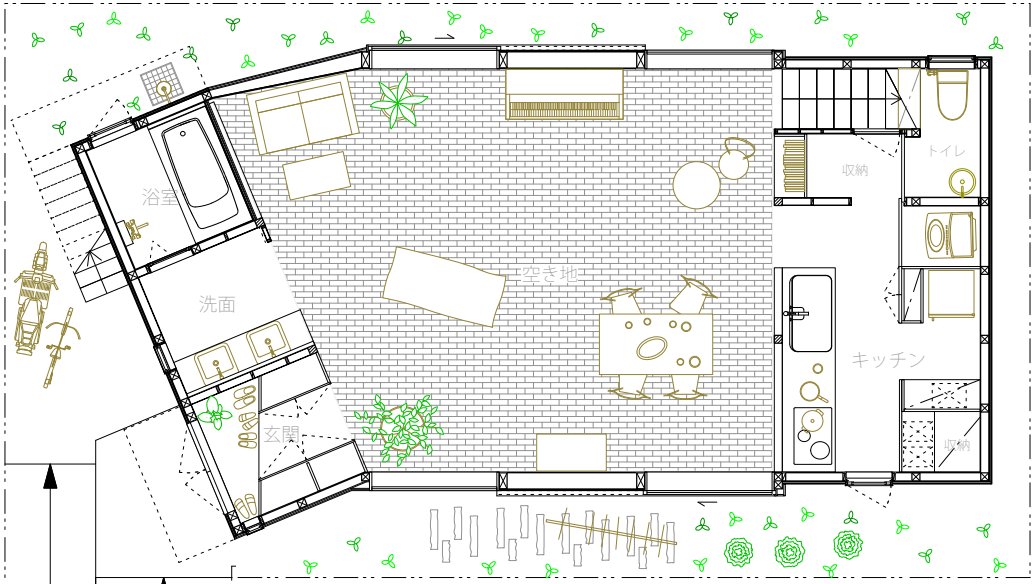

1F plan 1:100

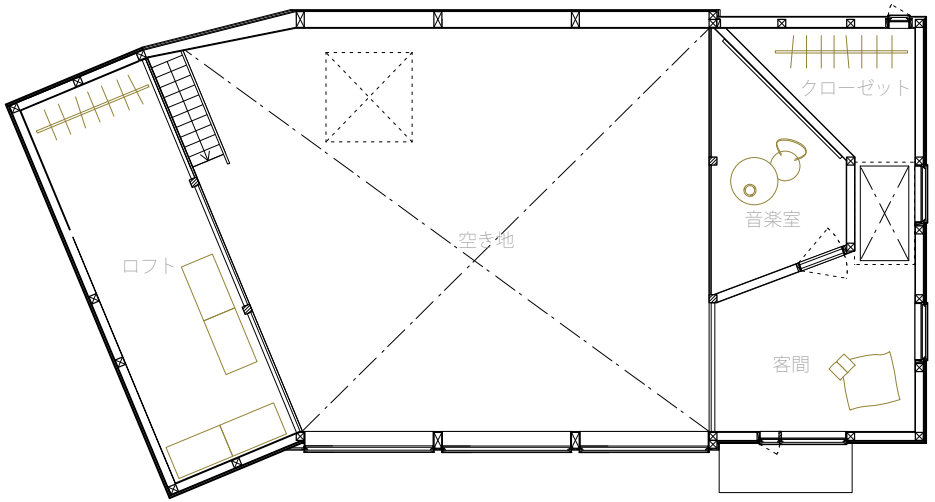

3F plan 1:100

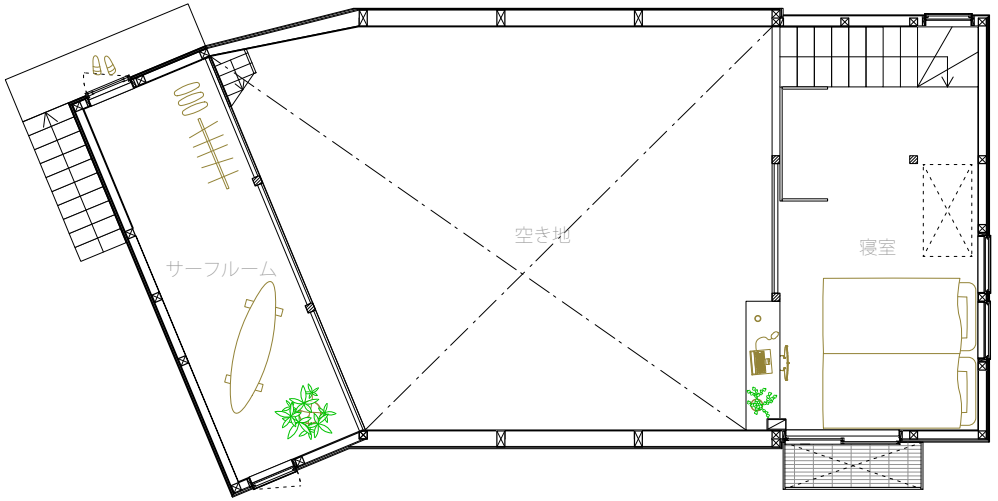

2F plan 1:100

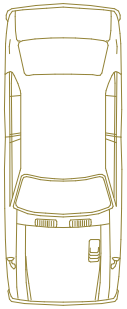

DATA

所在地	神奈川県藤沢市
構造	木造在来工法
敷地面積	140.45㎡（42坪）
建築面積	62.98㎡
延床面積	110.06㎡（33坪）
設計監理	西田司＋稲山貴則（オンデザイン）
構 造 設 計	大原和之（BSI）
施工	ベストホーム

ondesign